


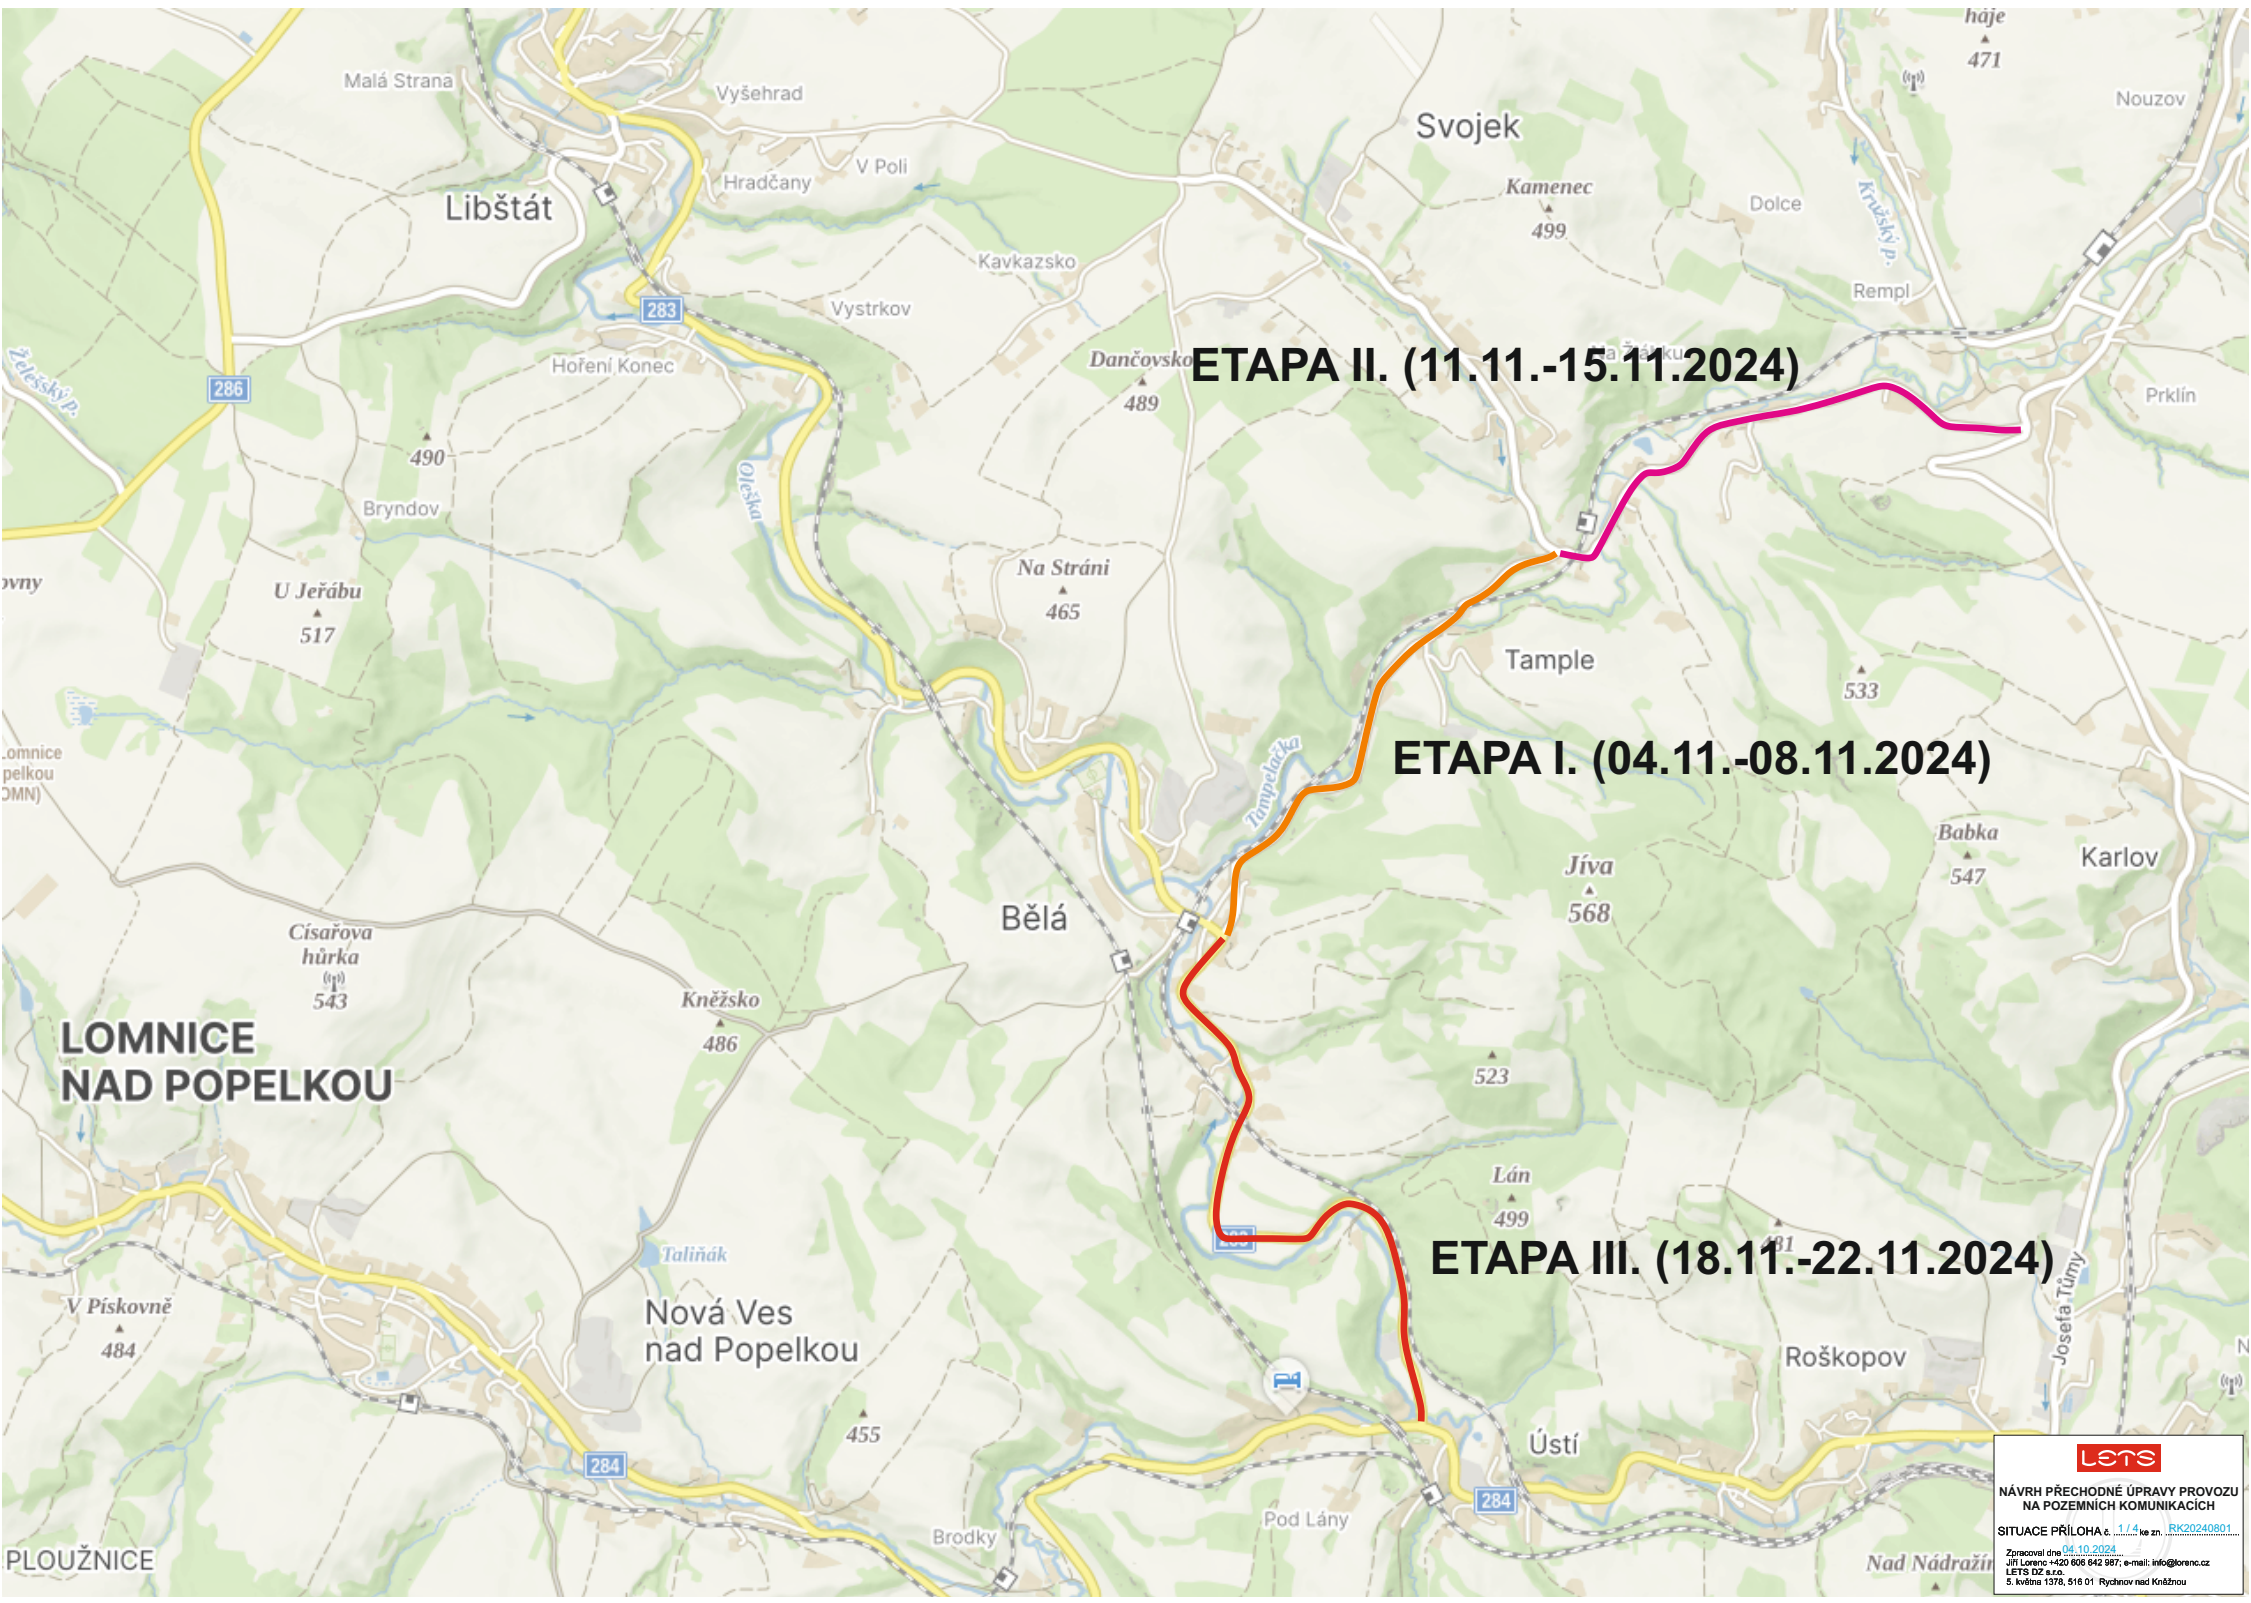

ETAPA II. (11.11.-15.11.2024)

ETAPA I. (04.11.-08.11.2024)

ETAPA III. (18.11.-22.11.2024)


**LOMNICE
NAD POPELKOU**

PLOUŽNICE

NÁVRH PŘECHODNÉ ÚPRAVY PROVOZU
NA POZEMNÍCH KOMUNIKACÍCH

SITUACE PŘÍLOHA č. 1/1 ve zn. RK20240801

Zpracoval dne 04.10.2024
Jiří Lorenc +420 606 642 987; e-mail: info@lorenc.cz
LET'S DZ s.r.o.
5. května 1378, 516 01 Rychnov nad Kněžnou

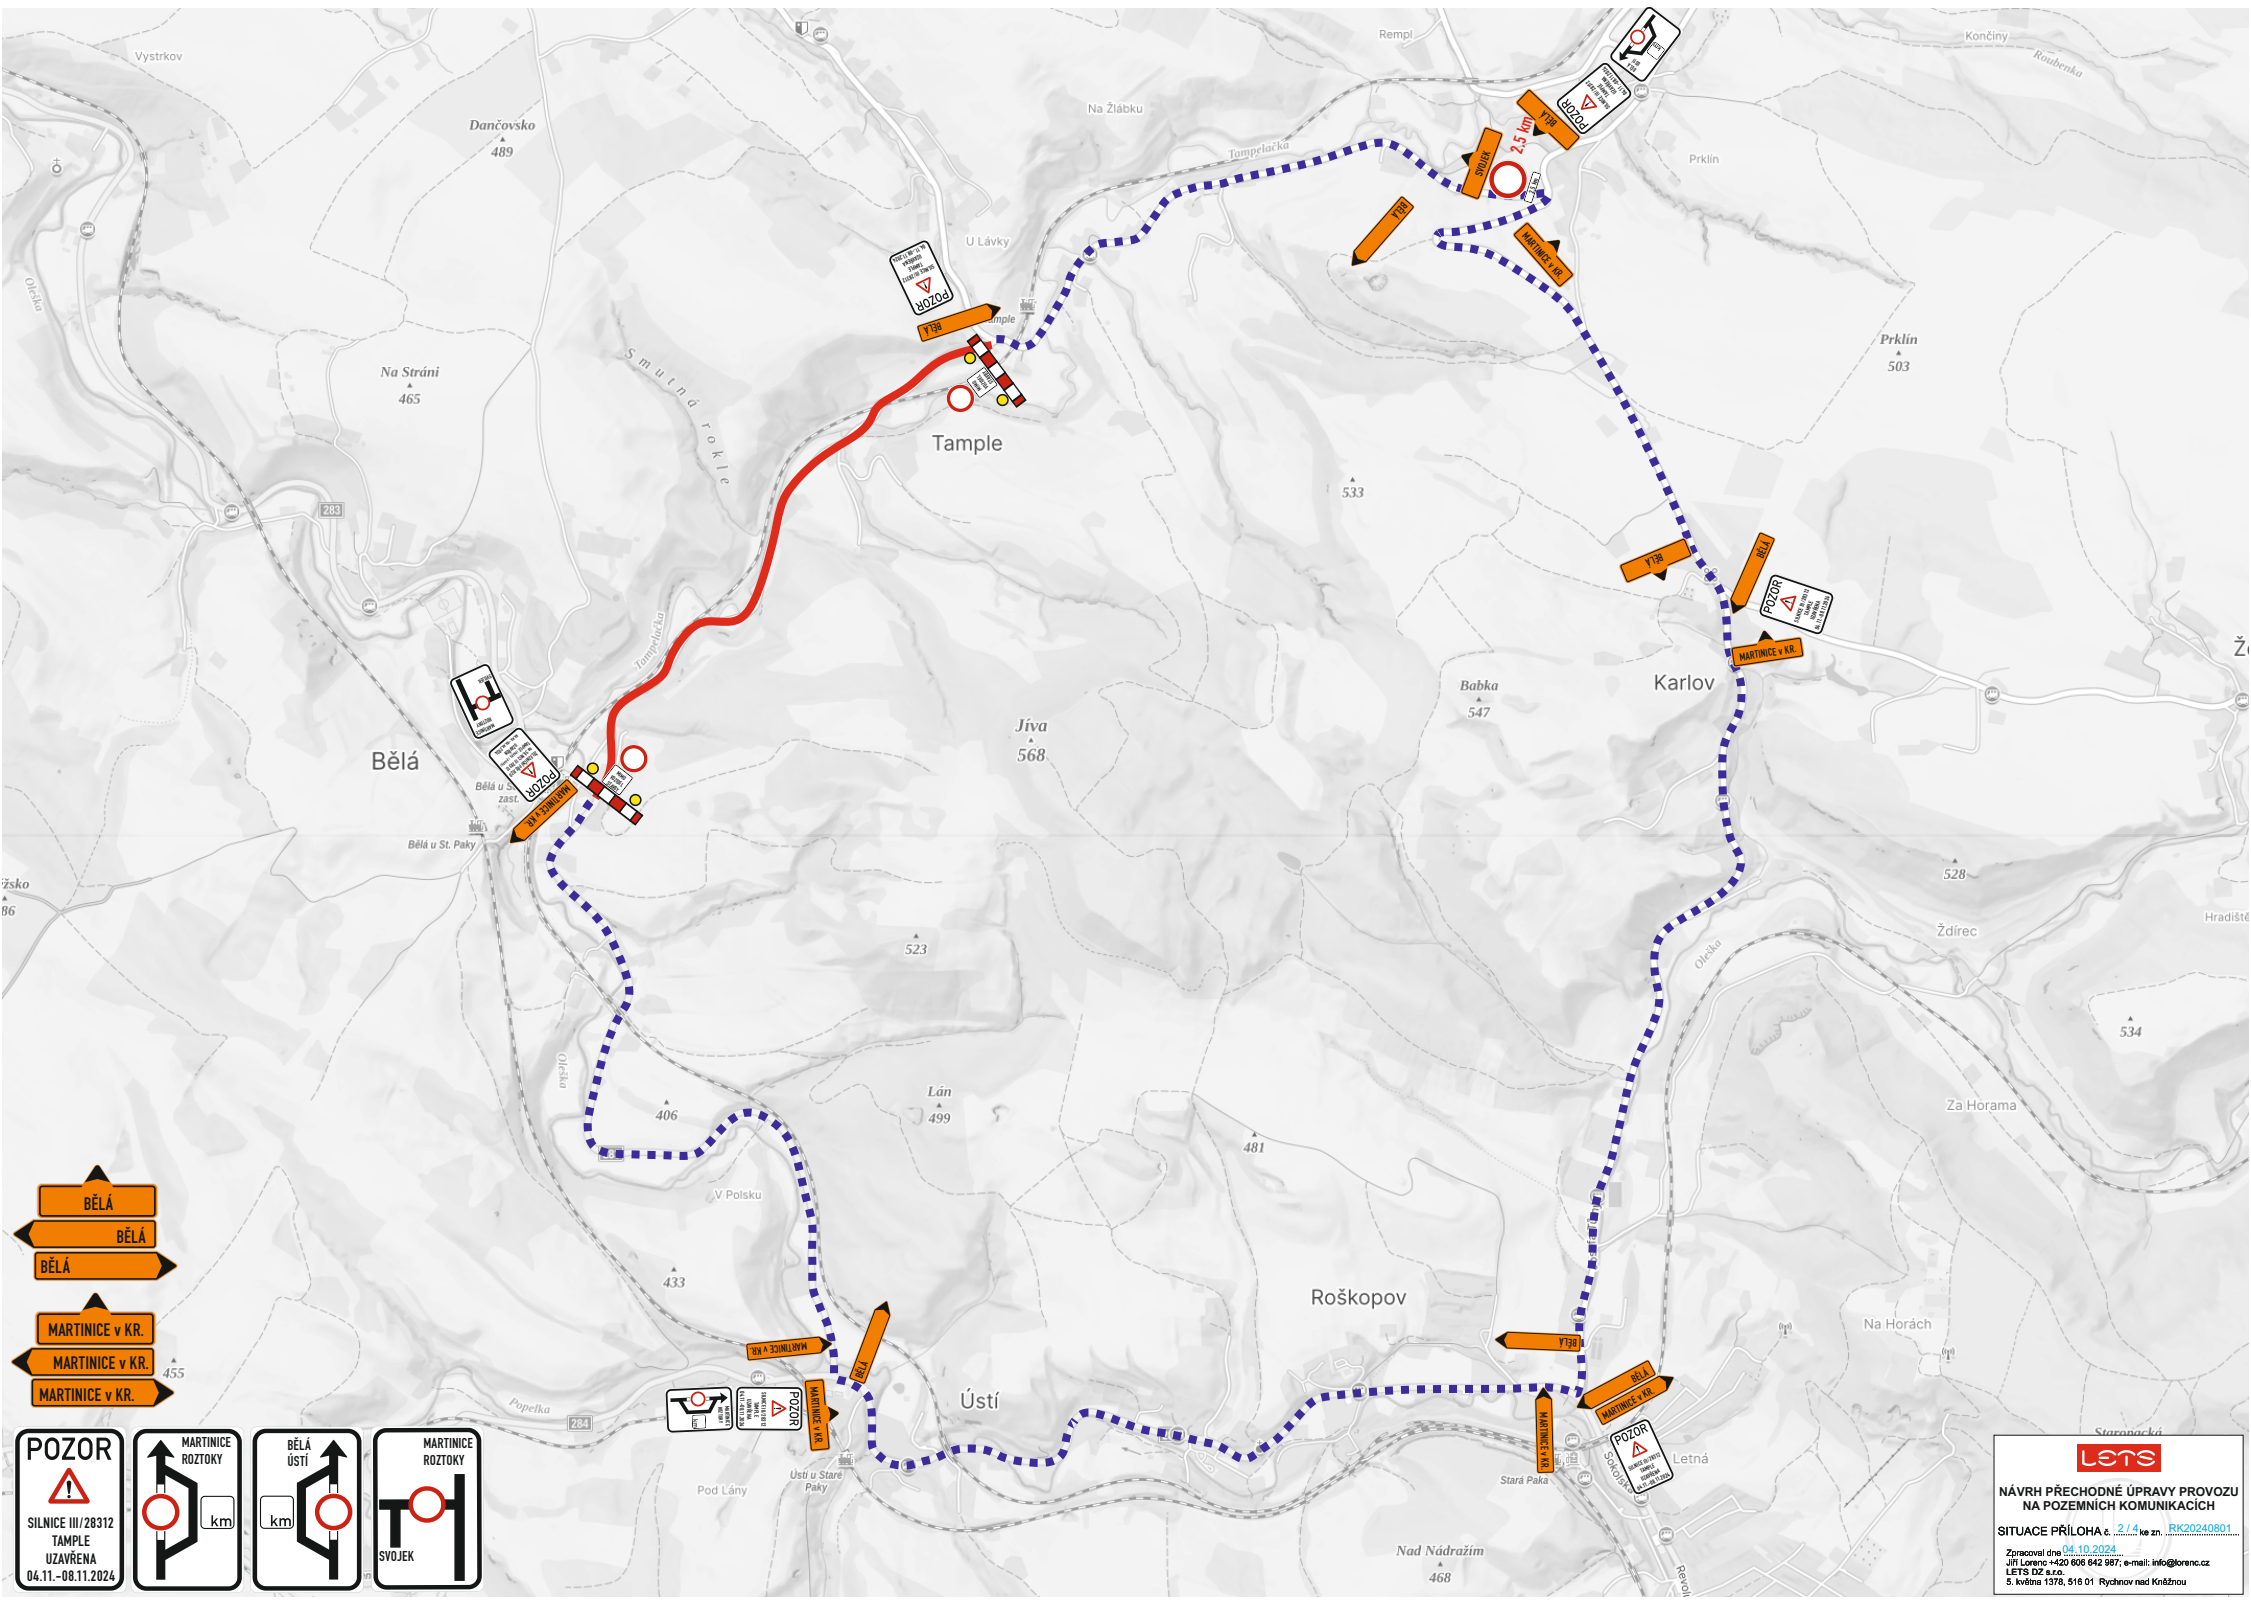

BĚLÁ

BĚLÁ

BĚLÁ

MARTINICE v KR.

MARTINICE v KR.

MARTINICE v KR.

POZOR

SILNICE III/28312

TAMPLE

UZAVŘENA

04.11.-08.11.2024

MARTINICE ROZTOKY

km

BĚLÁ ÚSTÍ

km

MARTINICE ROZTOKY

SVOJEK

lets

NÁVRH PŘECHODNÉ ÚPRAVY PROVOZU

NA POZEMNÍCH KOMUNIKACÍCH


SITUACE PŘÍLOHA č. 2.1.4 ke zn. RK20240801

Zpracoval dne 04.10.2024

Jiří Lorenc +420 606 642 987; e-mail: info@lorenc.cz

LET'S DZ s.r.o.

5. května 1378, 516 01 Rychnov nad Kněžnou

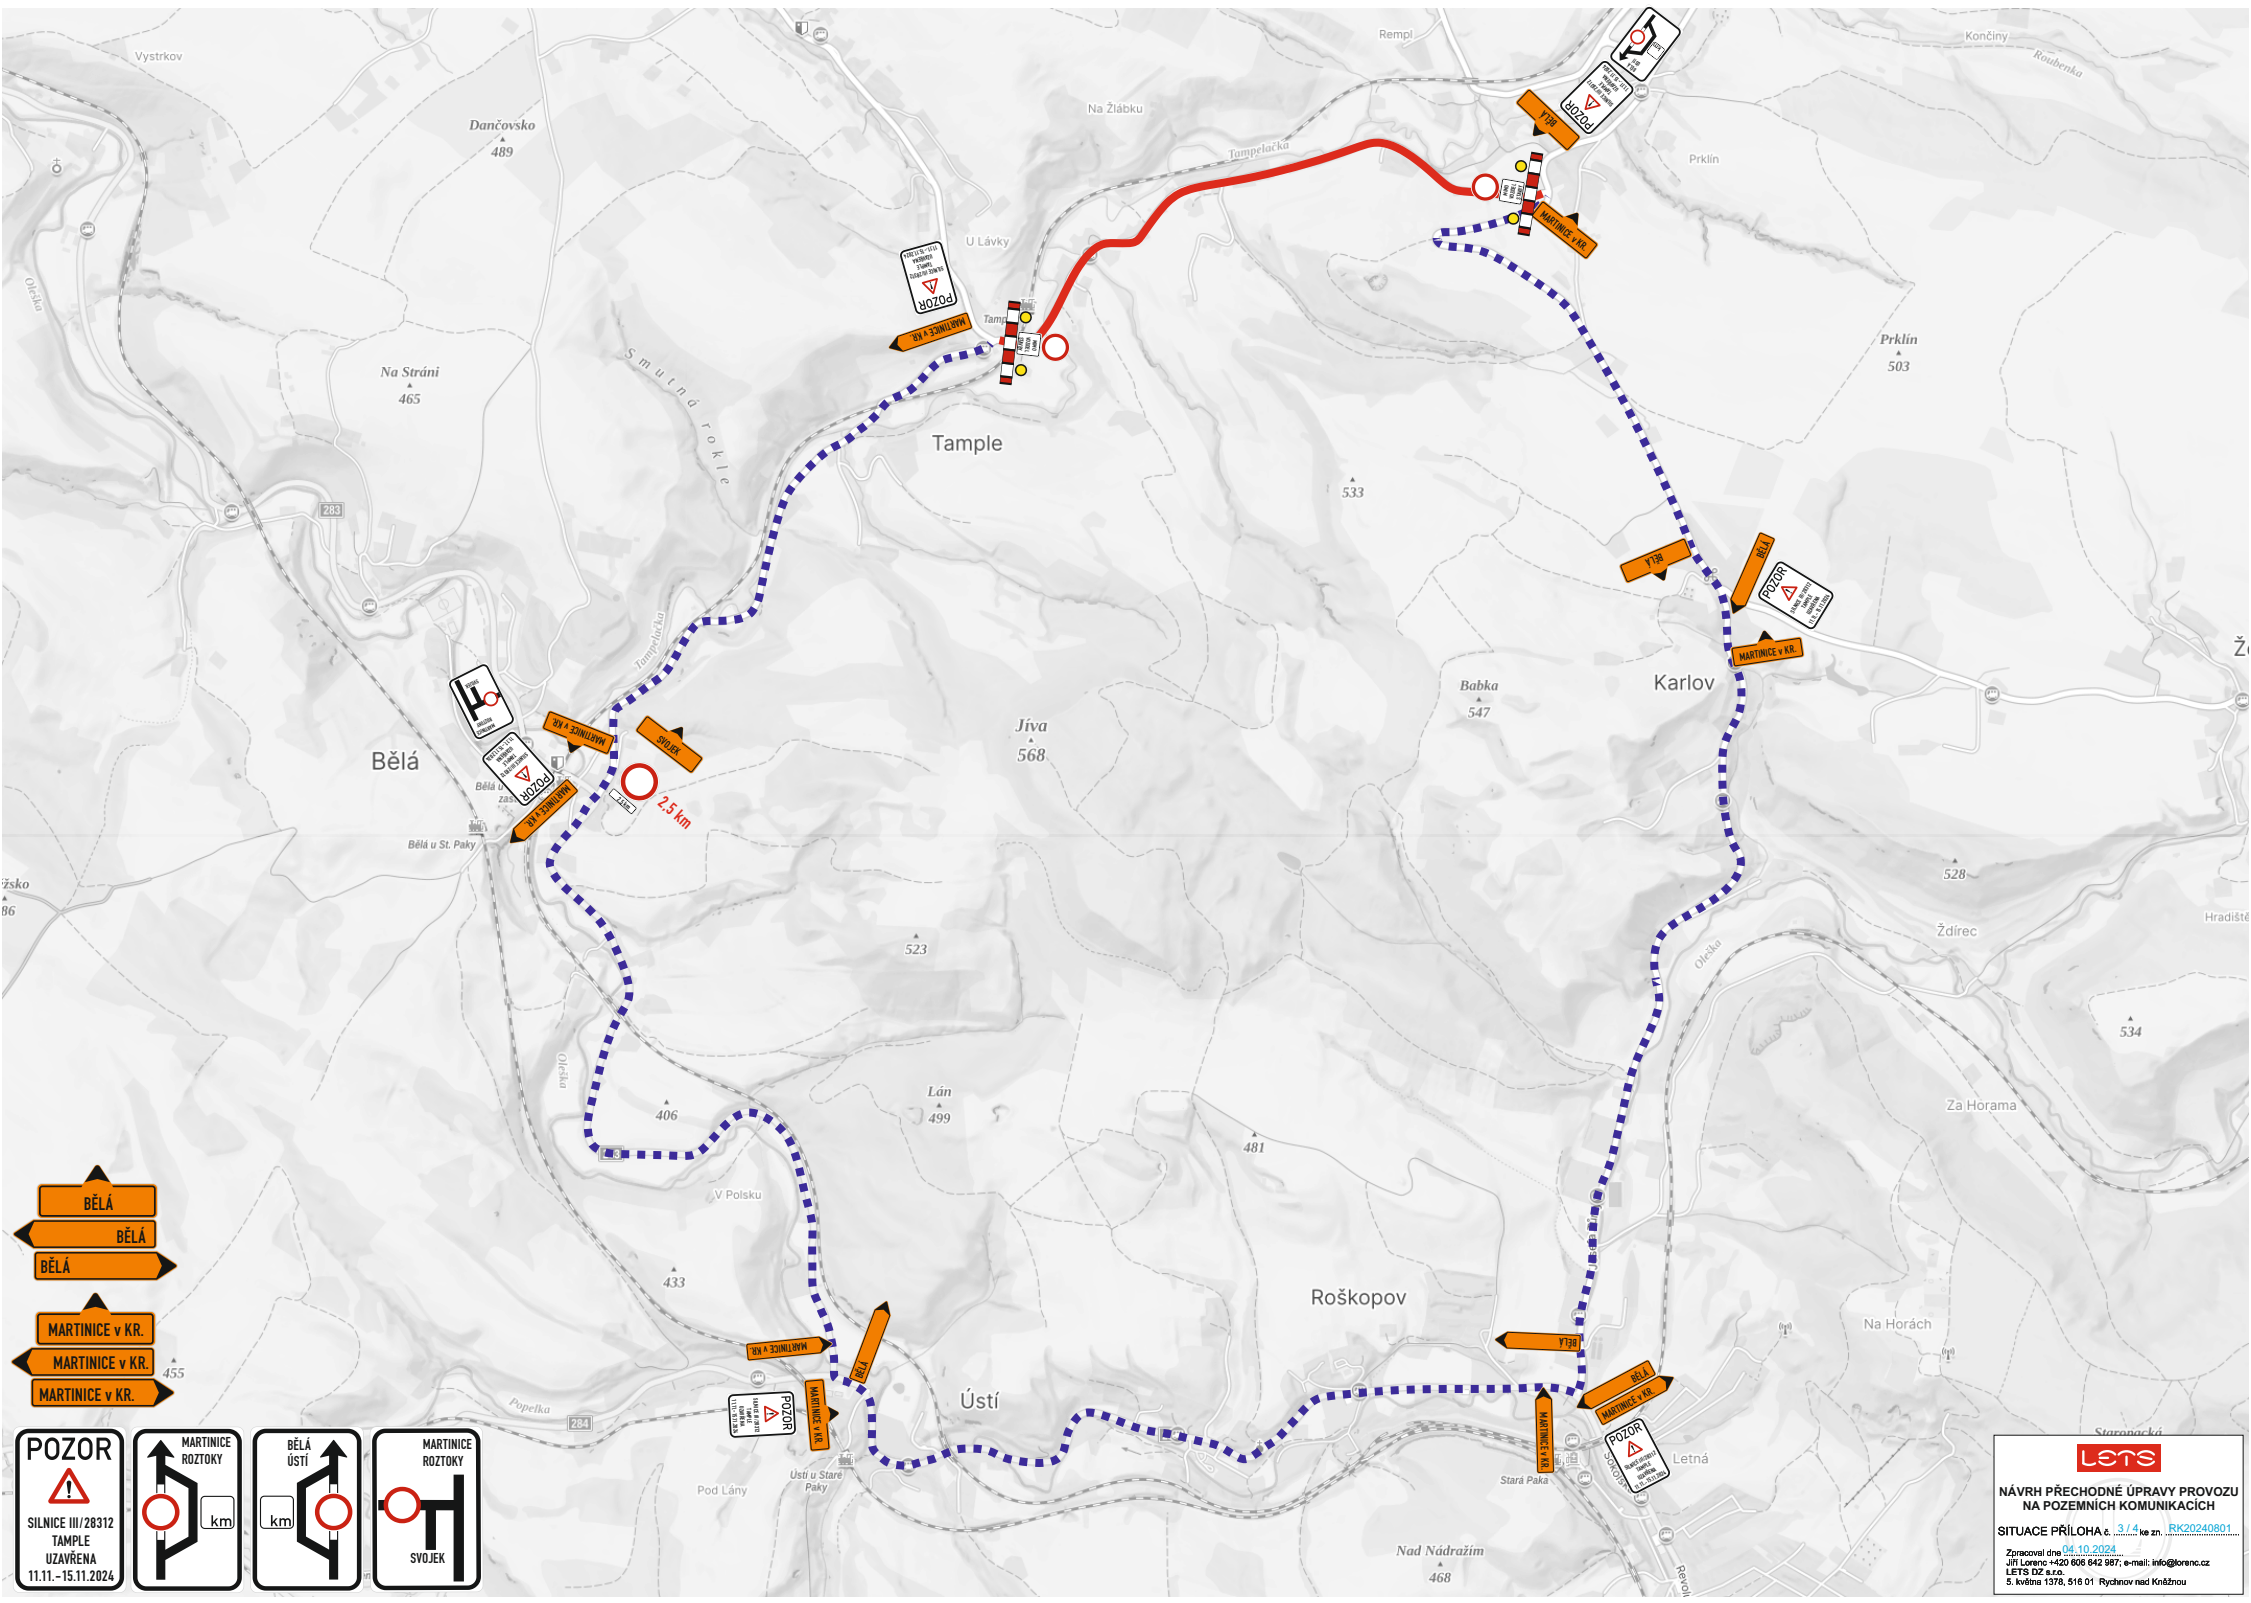

BĚLÁ

BĚLÁ

BĚLÁ

MARTINICE v KR.

MARTINICE v KR.

MARTINICE v KR.

POZOR

SILNICE III/28312
TAMPLE
UZAVŘENA
11.11.-15.11.2024

MARTINICE ROZTOKY

km

BĚLÁ ÚSTÍ

km

MARTINICE ROZTOKY


SVJ.EK

lets

NÁVRH PŘECHODNÉ ÚPRAVY PROVOZU
NA POZEMNÍCH KOMUNIKACÍCH

SITUACE PŘÍLOHA č. 3.1.4 ke zn. RK20240801

Zpracoval dne 04.10.2024
Jiří Lorenc +420 606 642 987; e-mail: info@lorenc.cz
LET'S DZ s.r.o.
5. května 1378, 516 01 Rychnov nad Kněžnou

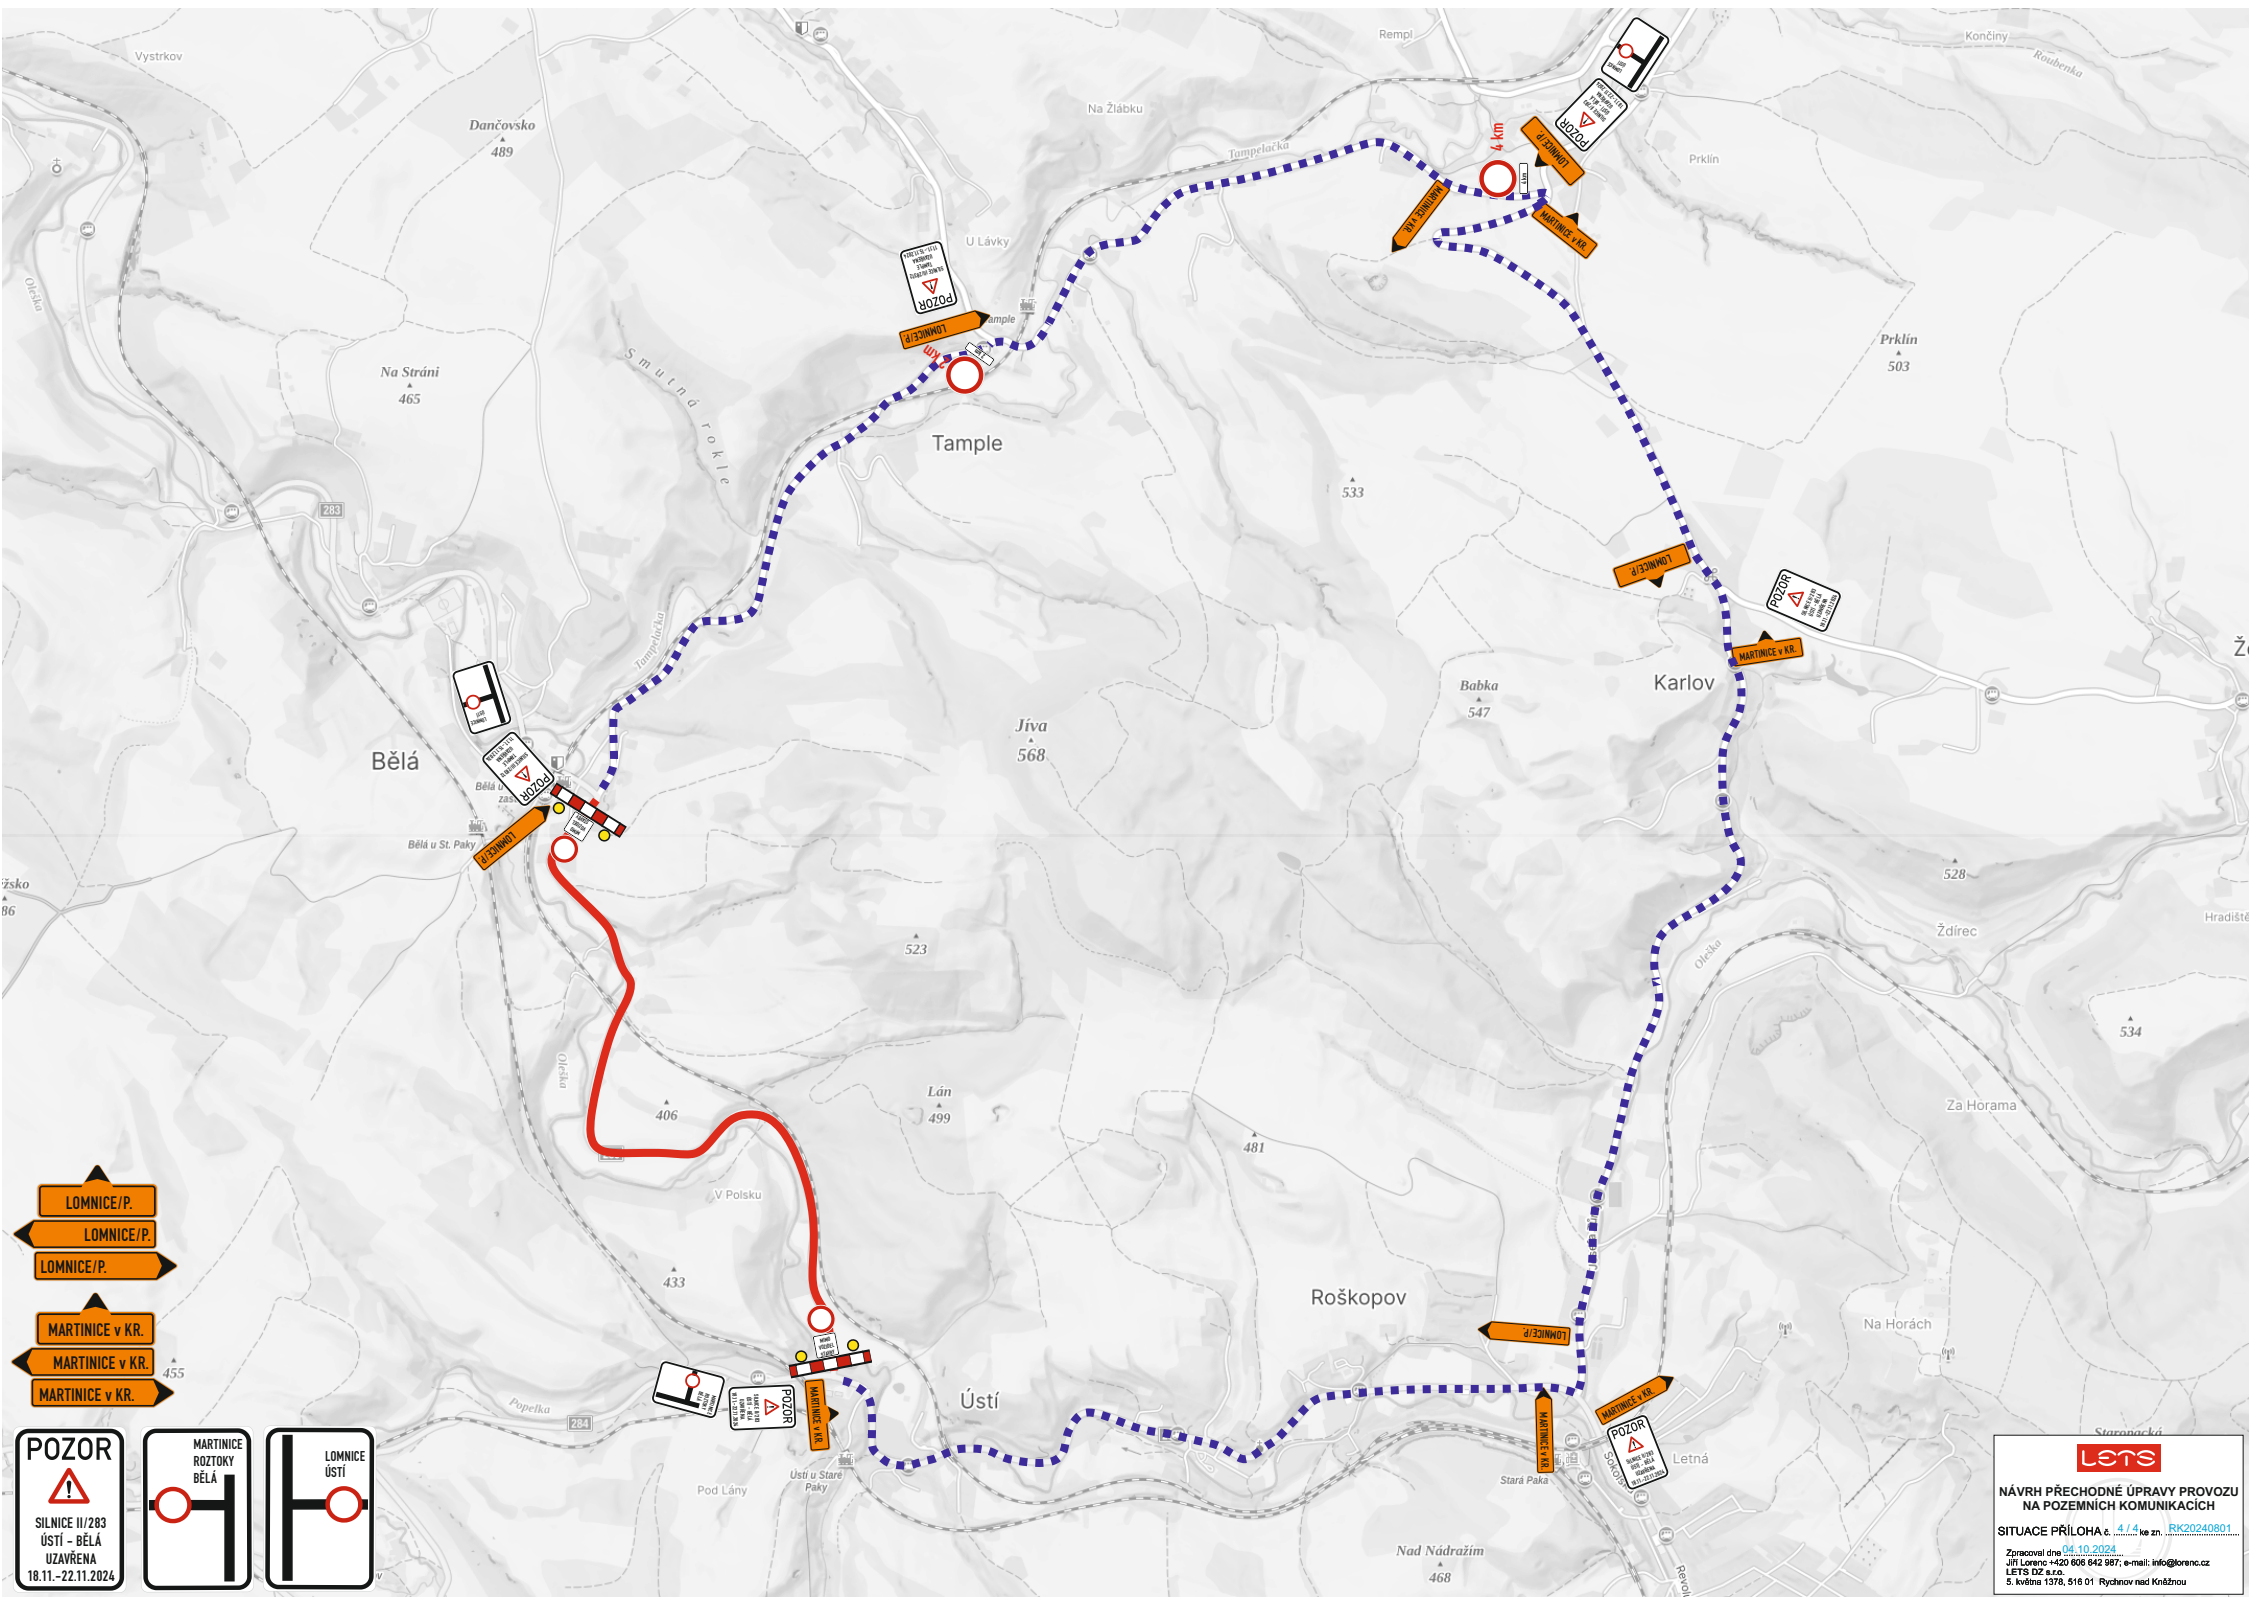

LOMNICE/P.

LOMNICE/P.

LOMNICE/P.

MARTINICE v KR.

MARTINICE v KR.

MARTINICE v KR.

POZOR

SILNICE II/283

ÚSTÍ - BĚLÁ

UZAVŘENA

18.11.-22.11.2024

MARTINICE ROZTOKY

BĚLÁ

LOMNICE

ÚSTÍ

lets

NÁVRH PŘECHODNÉ ÚPRAVY PROVOZU

NA POZEMNÍCH KOMUNIKACÍCH

SITUACE PŘÍLOHA č. 4.1.1 ke zn. RK20240801

Zpracoval dne 04.10.2024

Jiří Lorenc +420 606 642 987; e-mail: info@lorenc.cz

LET'S DZ s.r.o.

5. května 1378, 516 01 Rychnov nad Kněžnou